


Pour information:  
 5190, rue Pharand, Auteuil, Québec  
 450 963-8300 #555 ou 514-863-2555  
 jcopan@voyeur.ca

# CHANEL

HABITAT  
**VERIDIS**  
 AUTEUIL-LAVAL

## Standard: 1 SDB à l'étage:

## Option: 2 SDB à l'étage:

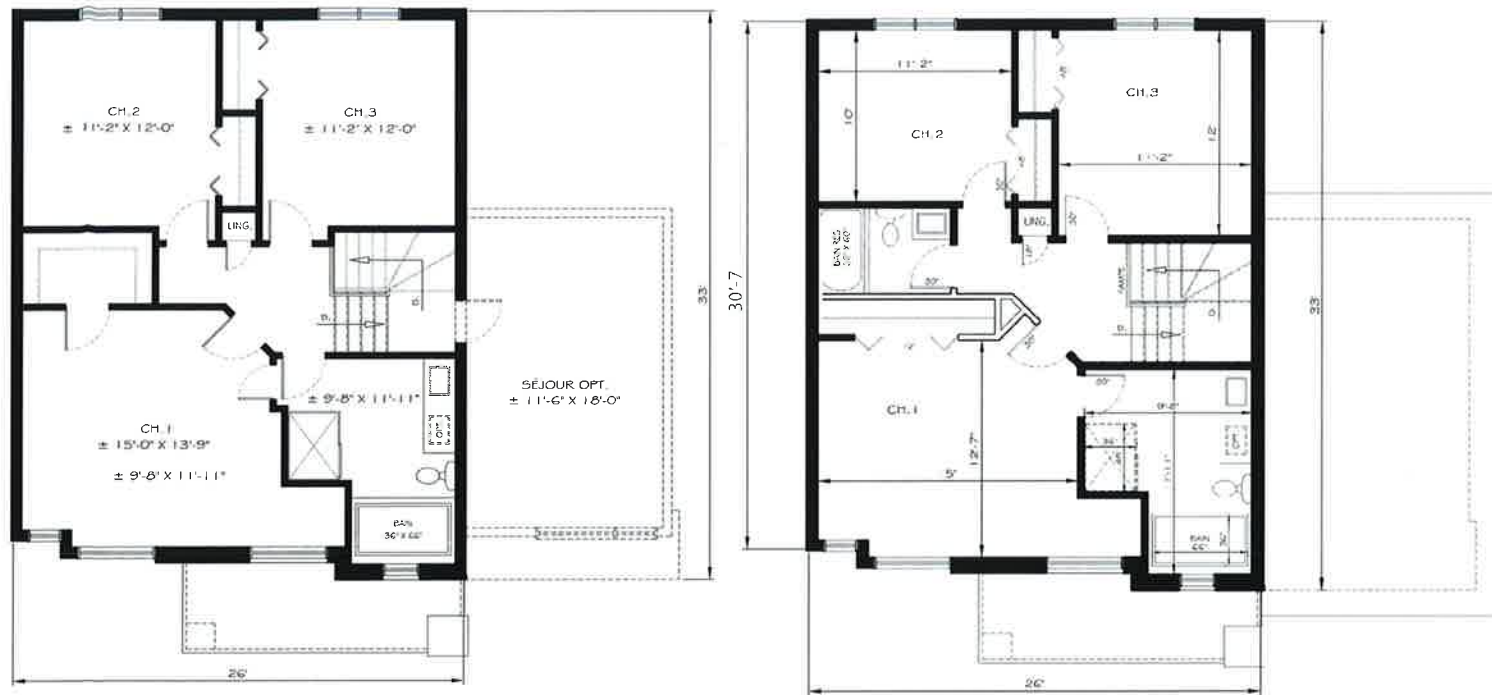

**Option salle familiale au-dessus  
 du garage (disponible  
 avec standard 1SDB ou opt 2 SDB)**



L'illustration ci-dessus peut inclure des items optionnels. Vous référer au plan intérieur pour les spécifications de base du modèle.

**QUALITÉ  
 VOYER**



**GARANTIE**  
 CONSTRUCTION RÉSIDENIELLE

Sommaire des superficies	
Rez-de-chaussée	833 pc
Étage	833 pc
Garage	258 pc
<b>Total</b>	<b>1924 pc</b>
Option salle familiale	228 pc

CONSTRUCTION  
*Voyer*  
 .CA

CHANEL-HV-001



**QUALITÉ  
 VOYER**



**GARANTIE**  
 CONSTRUCTION RÉSIDENIELLE



# CHANEL


**Standard: toit en pente:**



**Option: toit plat:**



**Plan du rez-de-chaussée:**

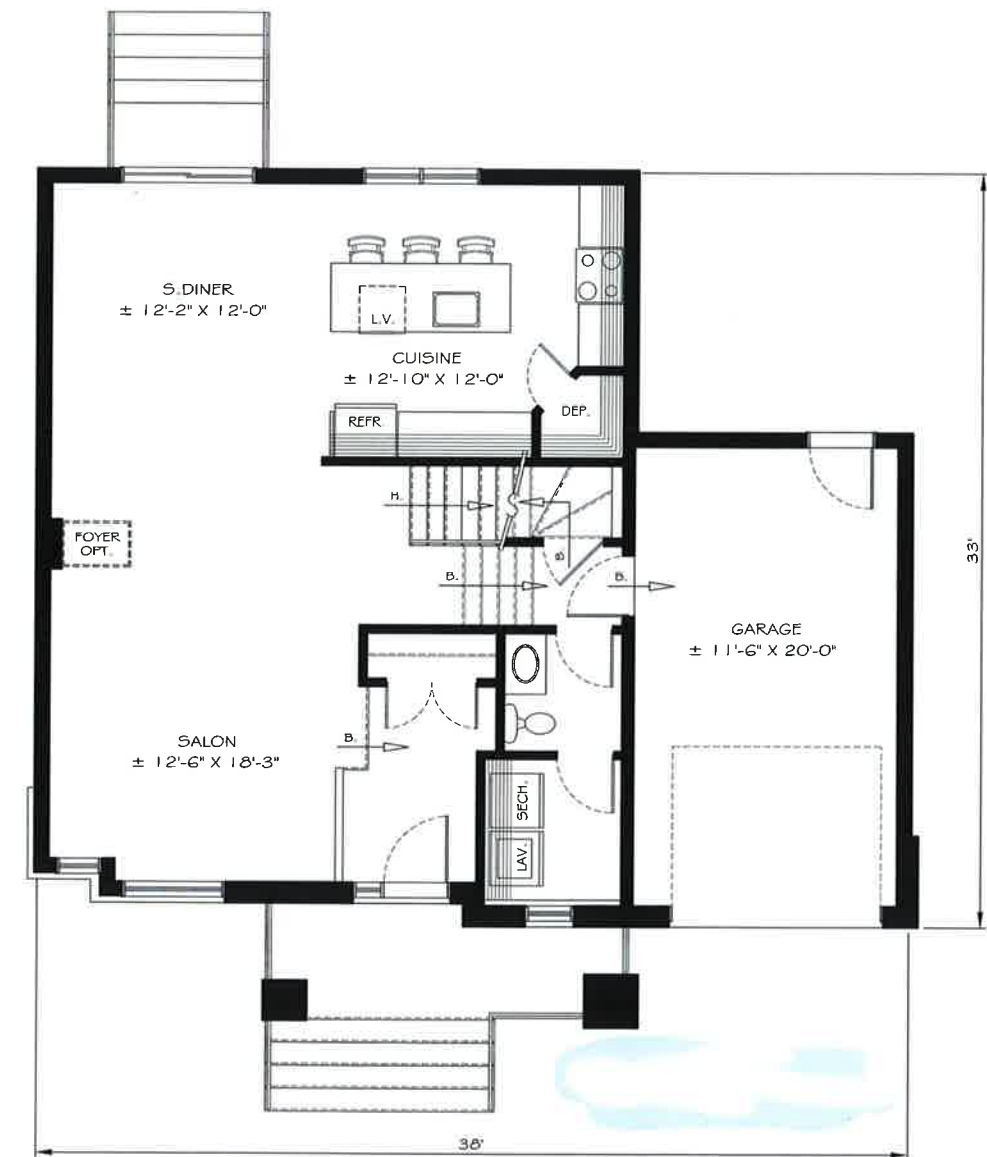

**Rez-de-chaussée 833 pc**

**Garage 258 pc**