


# MODÈLE C-410

## SOUS-SOL

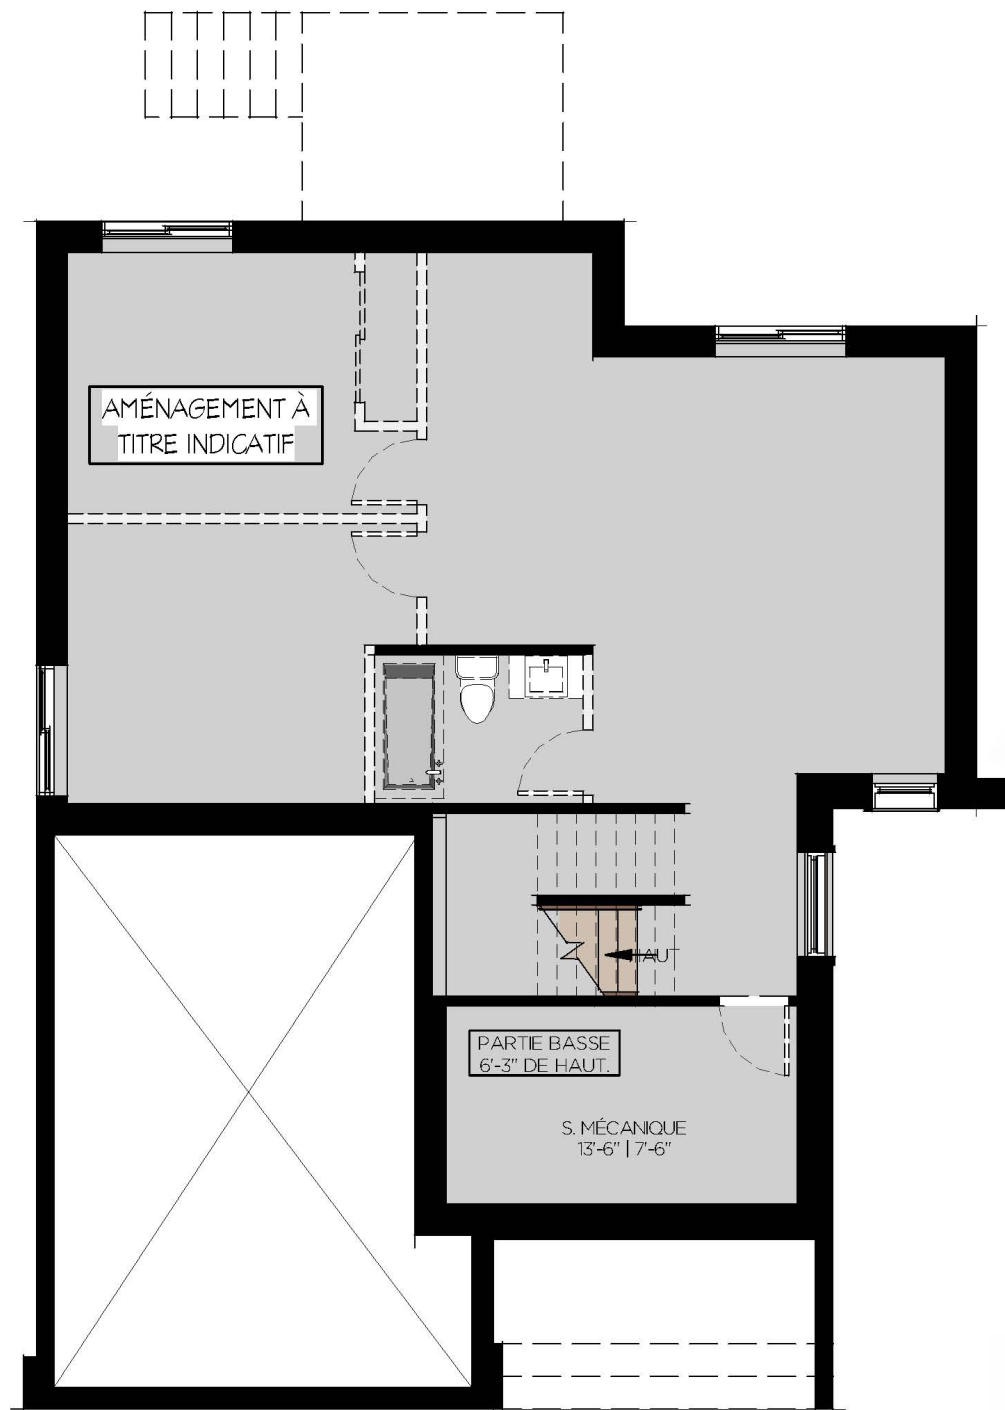

Note: les dimensions intérieures sont approximatives et peuvent varier en raison de la présence de maçonnerie sur les murs.